



มหาวิทยาลัยเทคโนโลยีพระจอมเกล้าธนบุรี



แบบ  





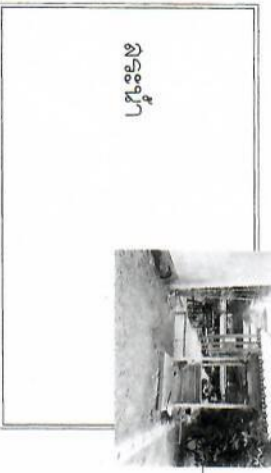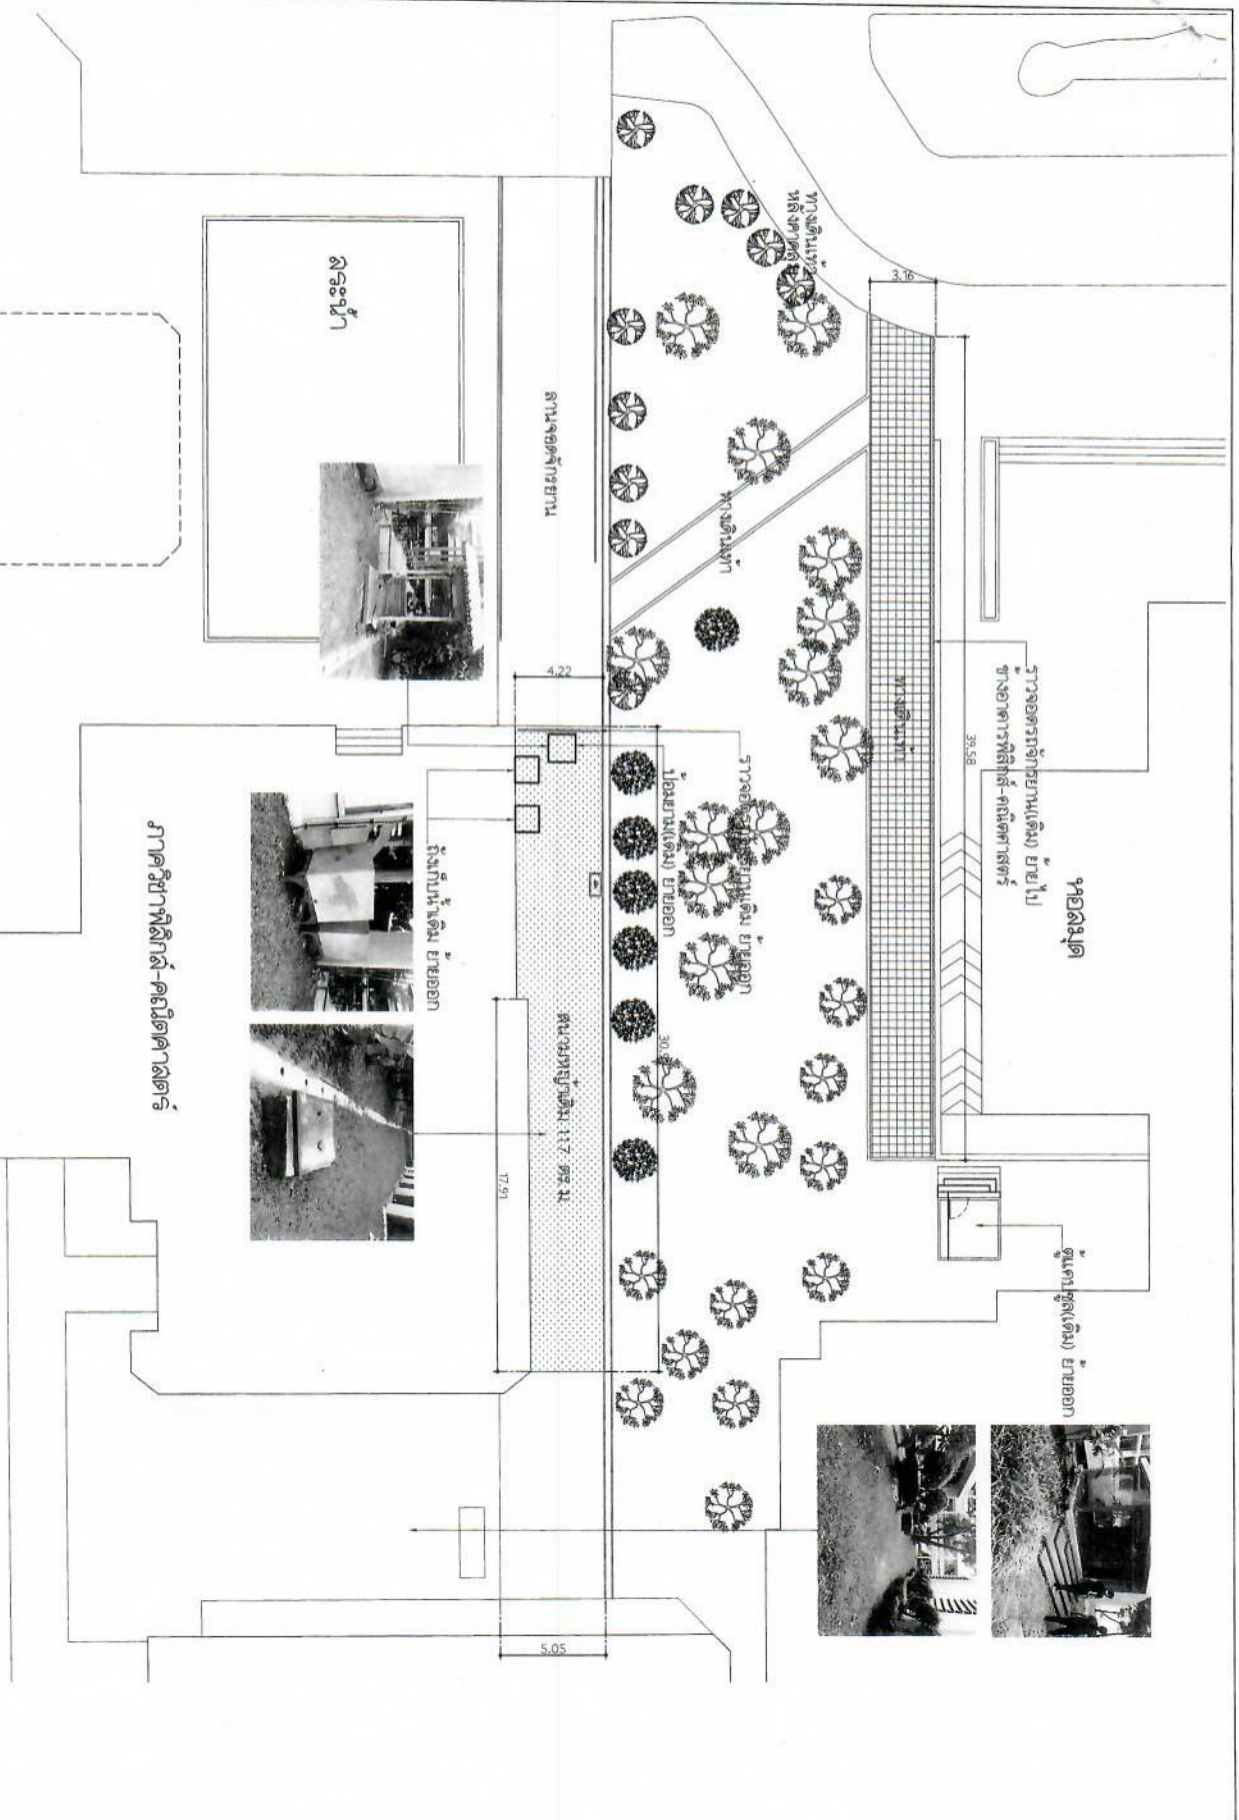

ต้นไม้ขนาดใหญ่  
ต้นไม้ขนาดเล็ก






มหาวิทยาลัยเทคโนโลยีพระจอมเกล้าธนบุรี

แบบ  



 1:250

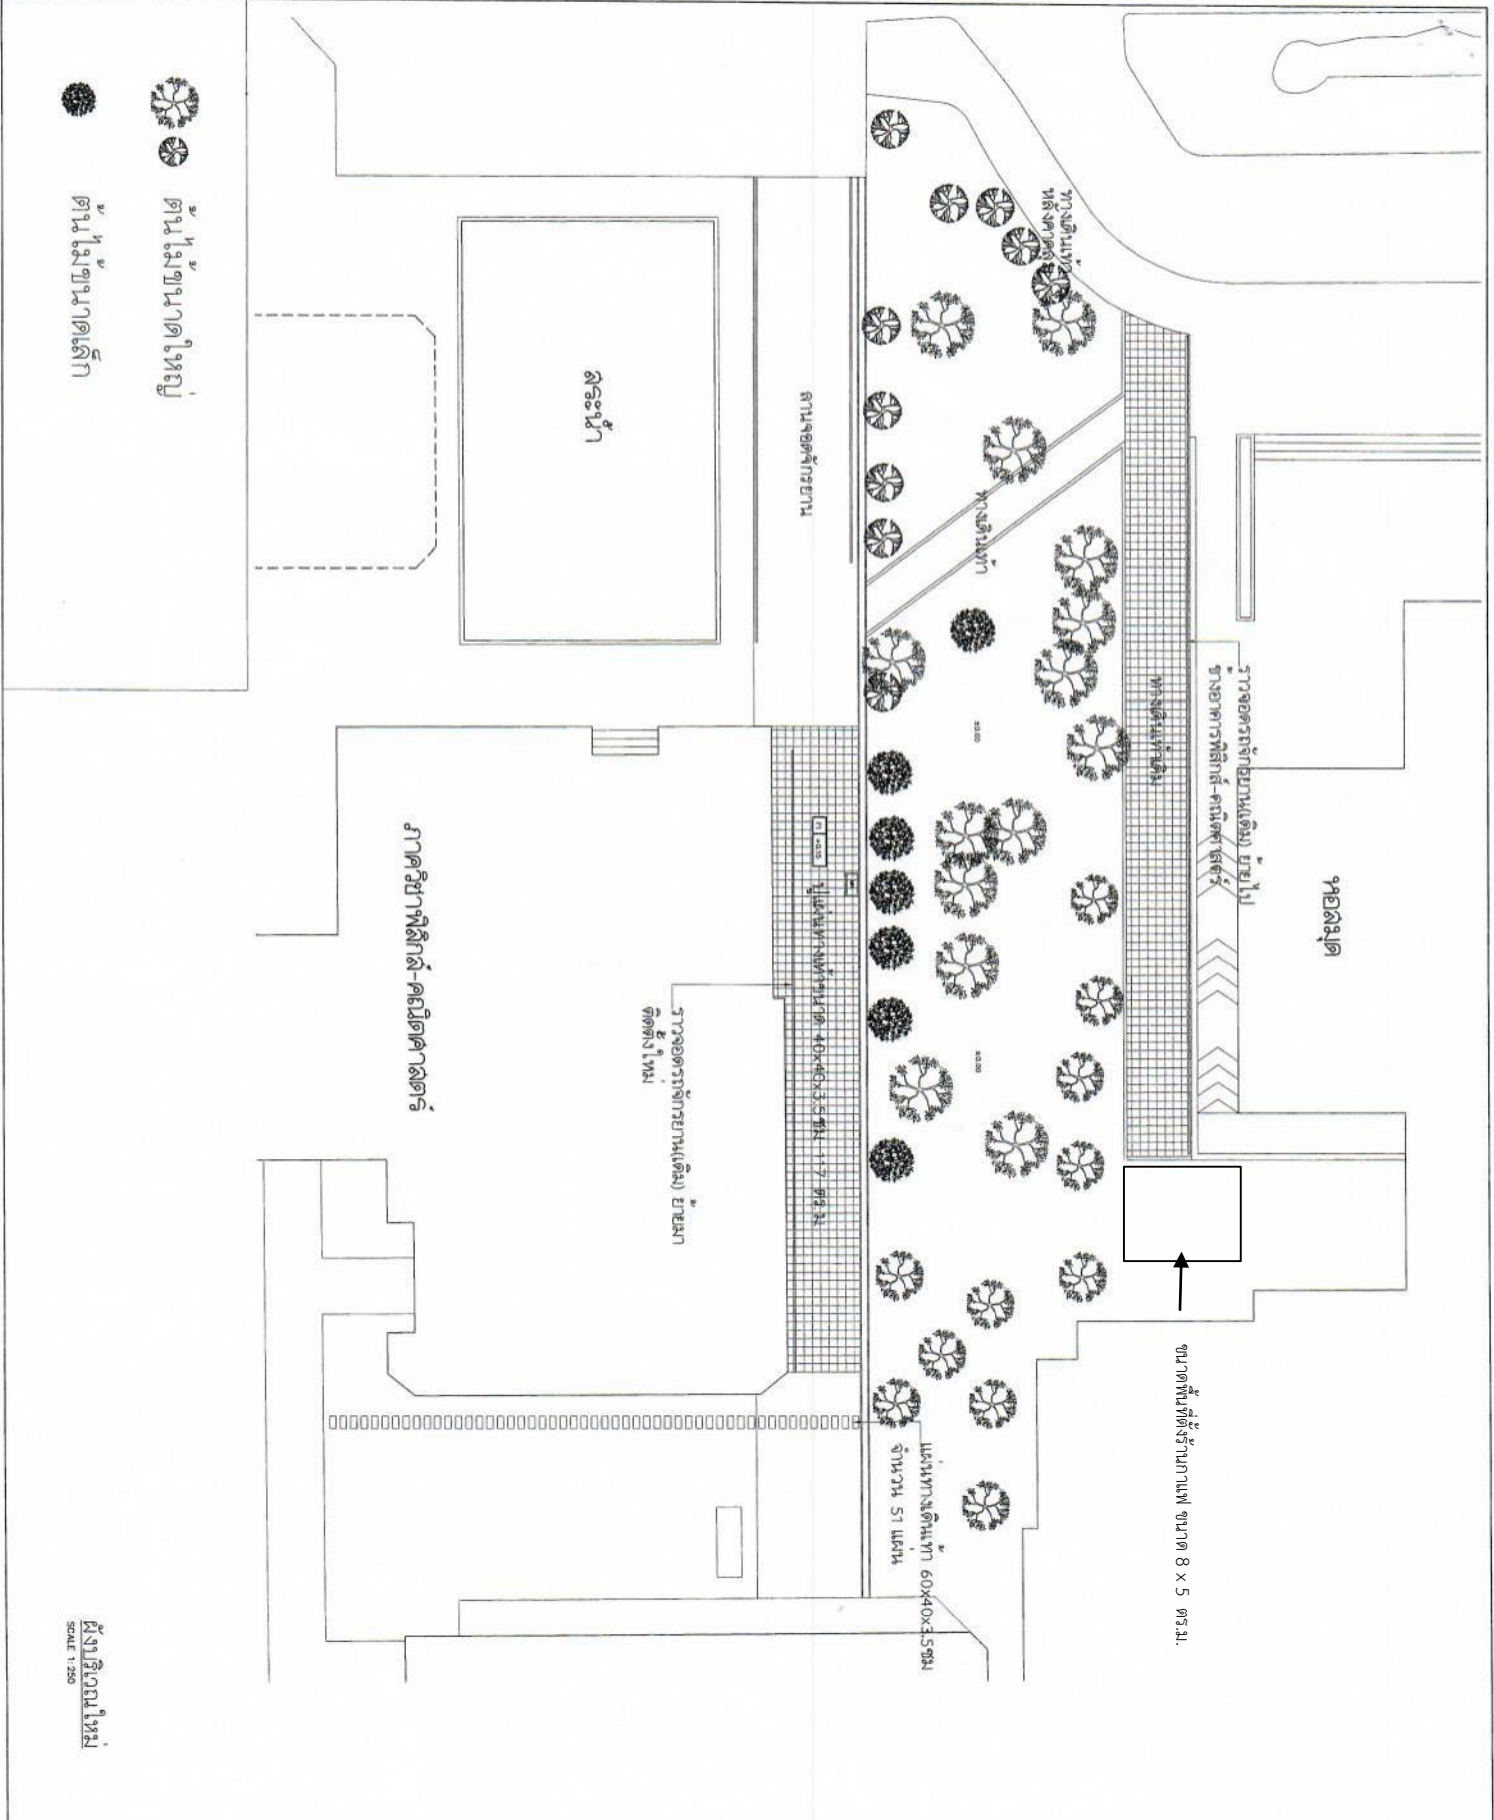

ต้นไม้ขนาดใหญ่  
 ต้นไม้ขนาดเล็ก

ผู้เขียนแบบ  
 SCALE 1:250

แบบแสดงรายการ ปริมาณงาน และราคา

งาน ปรับปรุงพื้นที่ข้างสำนักหอสมุด

หน่วยงาน

ฝ่ายแผนแม่บท

สถานที่ มหาวิทยาลัยเทคโนโลยีพระจอมเกล้าธนบุรี

สำนักบริหารอาคารและสถานที่

วันที่ 4-ก.ย.-61

ลำดับ	รายการ	ปริมาณ	หน่วย	ราคาวัสดุ		ราคาค่าแรง		ราคารวม (บาท)	หมายเหตุ
				ราคา/หน่วย	ราคารวม	ราคา/หน่วย	ราคารวม		
1	งานรื้อถอนของเดิม								
	- ย้ายราวจอตรถจักรยานเดิม	4.22	ม.						
	- ย้ายราวจอตรถจักรยานเดิม ย้ายไปติดตั้งใหม่ข้างอาคารฟิสิกส์-คณิตศาสตร์	39.58	ม.						
2	งานปรับปรุงและติดตั้งใหม่								
	- ราวจอตรถจักรยานเดิม ติดตั้งใหม่ข้างอาคารฟิสิกส์-คณิตศาสตร์	39.58	ม.						
	- ปูแผ่นทางเดินเท้า ขนาด 60x40x3.5 cm.	51	แผ่น						
	- ปูแผ่นทางเท้า ขนาด 40x40x3.5 cm.	117	ตร.ม.						
	- ทราดยหยางบดอัดแน่นหนา 0.15 cm.	34	ตร.ม.						
	- คอนกรีตหยางบรองแผ่นทางเดินเท้าหนา 0.03 cm.	3.5	ลบ.ม.						
	- ขอบคันทันรูปมน 0.15x0.30x1.00 m.	42	ม.						

